



Erdgeschoss Bautzen Burk

19 Betten

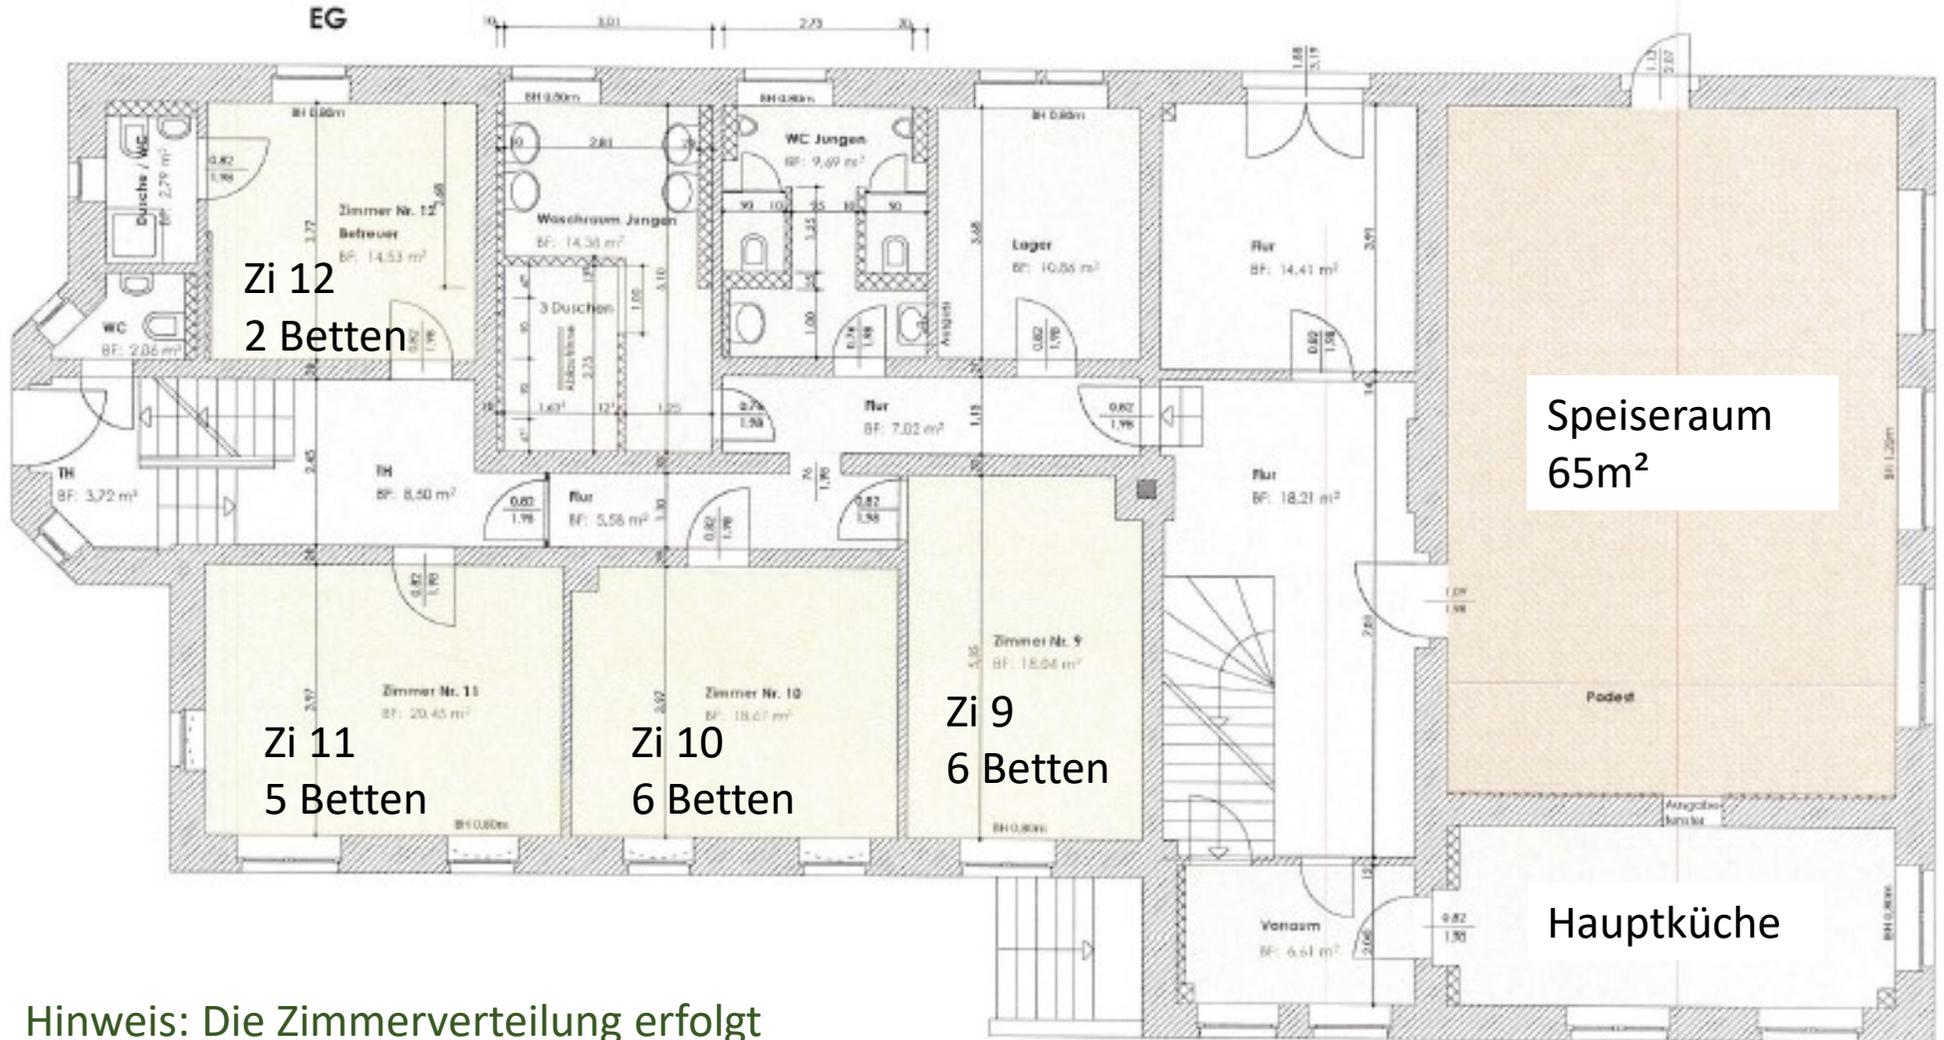

Hinweis: Die Zimmerverteilung erfolgt in Rücksprache mit der Hausleitung!

1. OG Bautzen Burk 36 Betten

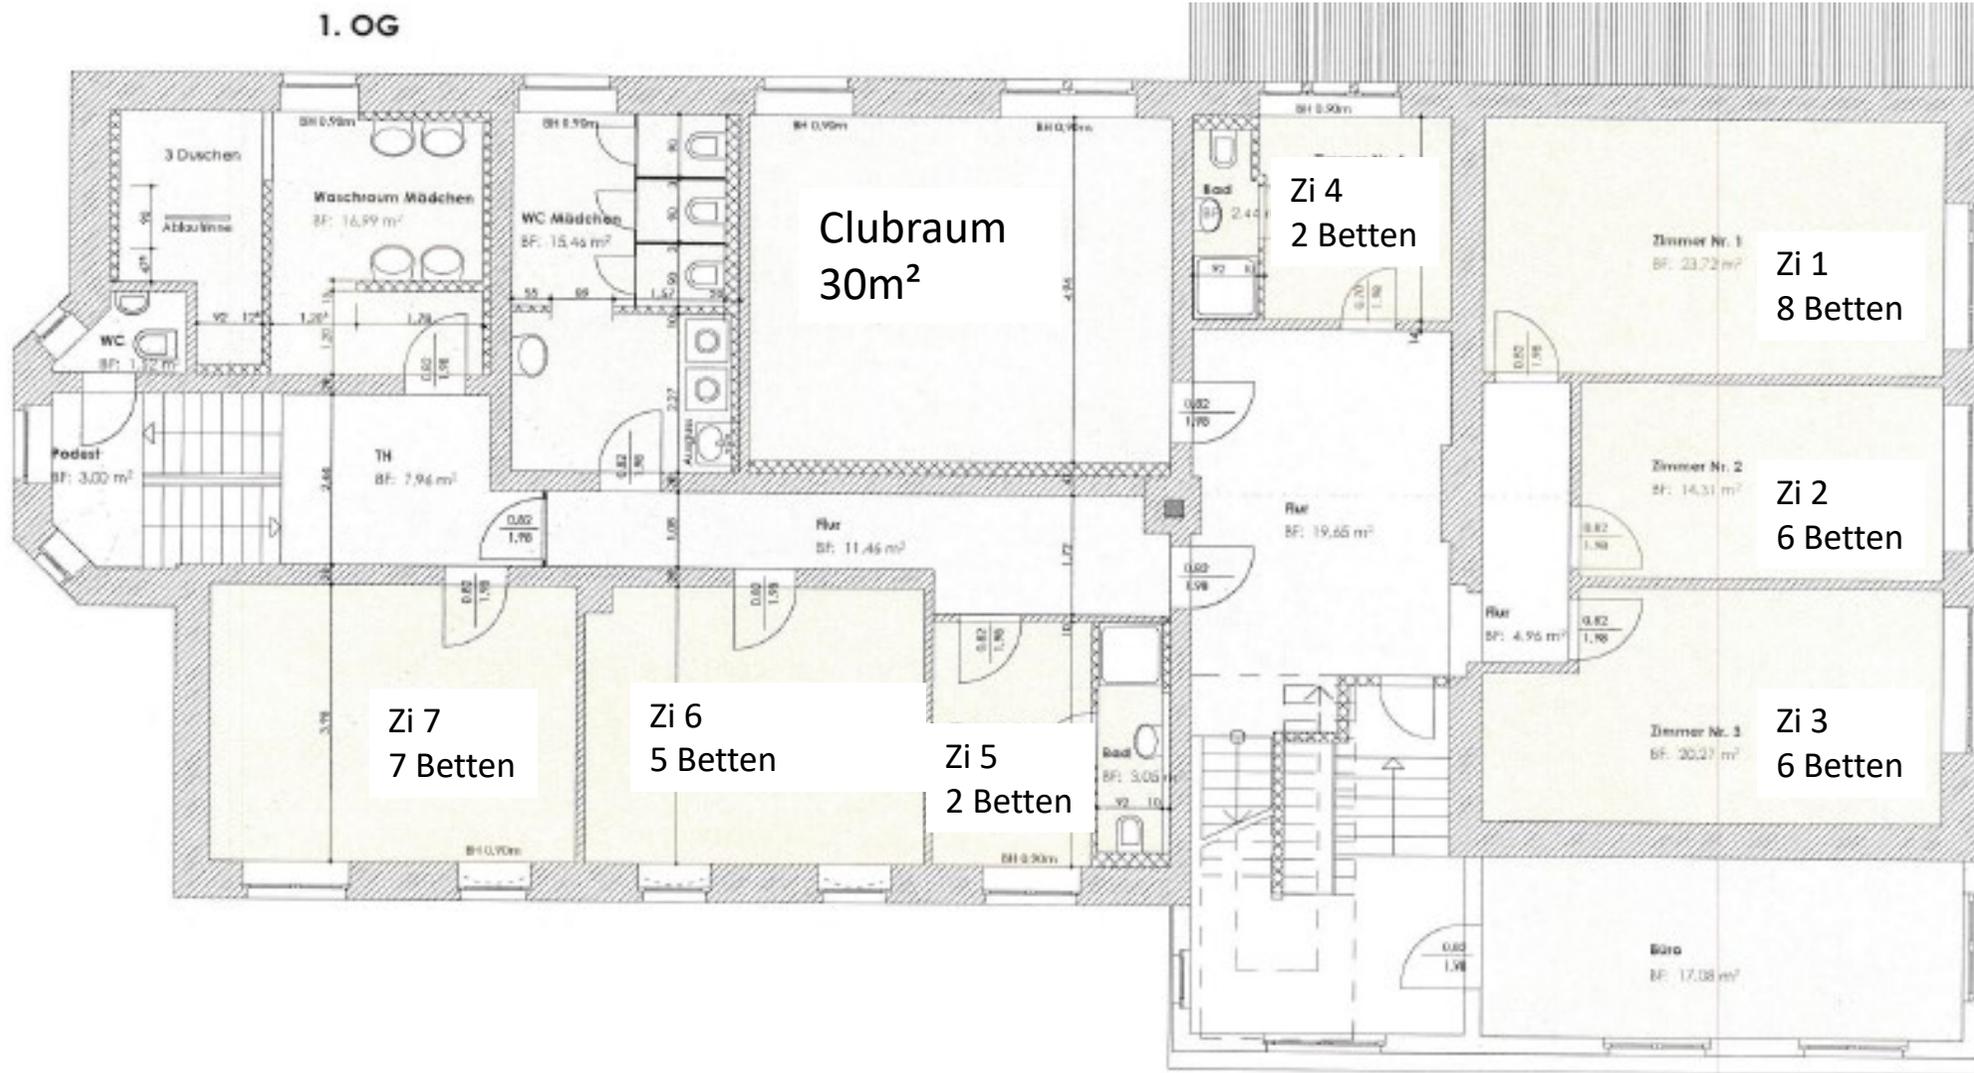

DG Bautzen Burk 9 (10) Betten

